


SUPERFICIES

1. Porche entrada	15,84 m ²
2. Hall entrada	5,40 m ²
3. Aseo	2,51 m ²
4. Baño servicio	3,40 m ²
5. Dormitorio servicio	8,80 m ²

6. Despacho	8,38 m ²
7. Pasillo	12,47 m ²
8. Escalera	4,55 m ²
9. Pasillo	4,80 m ²
10. Patio	8,25 m ²

11. Cocina	10,40 m ²
12. Ascensor	2,25 m ²
13. Salón-comedor	52,19 m ²
14. Terraza P. baja	53,37 m ²

PLANTA BAJA	
Superficie útil	115,15 m ²
Superficie construida	168,08 m ²
Superficie útil porche, patio y terrazas	77,46 m ²
Superficies conforme al Real Decreto 218/2005.	

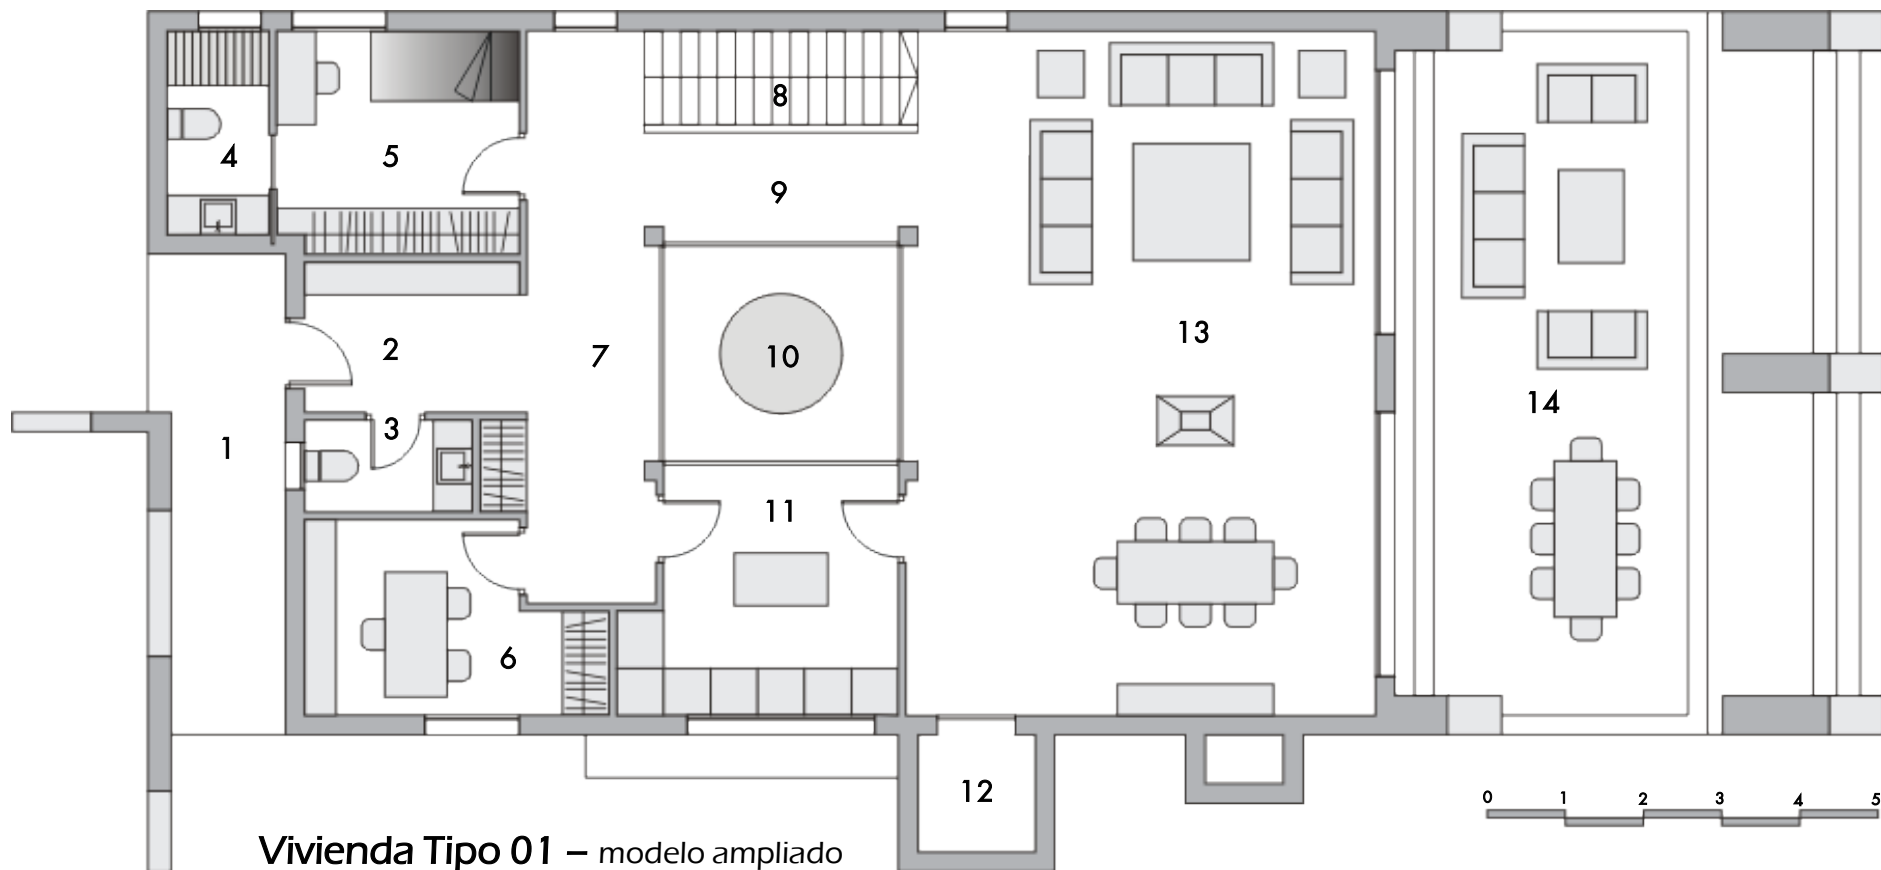

Vivienda Tipo 01 – modelo ampliado
Planta baja

954 414 816 - www.grupozaid.es


SUPERFICIES

1. Dormitorio 2	13,72 m ²
2. Baño 2	6,55 m ²
3. Dormitorio 3	18,00 m ²
4. Pasillo	30,33 m ²
5. Dormitorio 4	13,23 m ²

6. Dormitorio 1	21,46 m ²
7. Baño 1	6,39 m ²
8. Terraza P. 1ª	39,15 m ²

PLANTA 1ª	
Superficie útil	109,68 m ²
Superficie construida	138,58 m ²
Superficie útil porche, patio y terrazas	39,15 m ²
Superficies conforme al Real Decreto 218/2005.	

PLANTA BAJA + 1ª	
Superficie útil	224,83 m ²
Superficie construida	306,66 m ²
Superficie útil porche, patio y terrazas	116,61 m ²
Superficies conforme al Real Decreto 218/2005.	

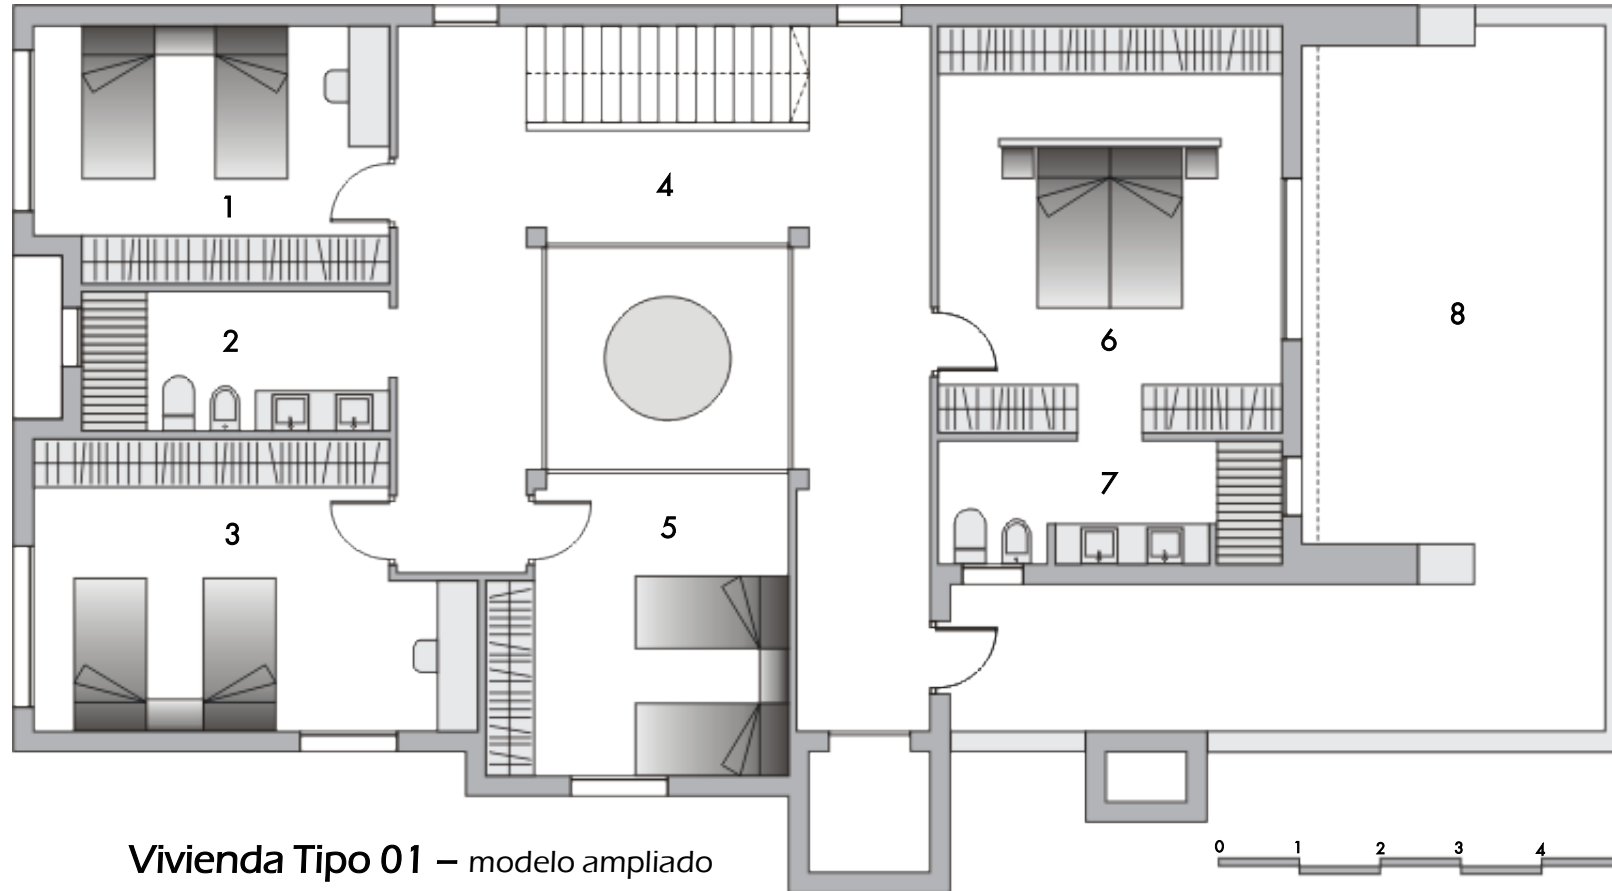

Vivienda Tipo 01 – modelo ampliado
Planta primera

954 414 816 - www.grupozaid.es



Información meramente orientativa. No contractual. Sujeta a modificaciones por la cooperativa, la Administración y la Dirección Facultativa de las obras. El interesado, de conformidad al Decreto 218/05, de 11 de octubre, tiene a su disposición Documento Informativo Abreviado. El presente documento no se considera una oferta de venta, sino de incorporación a una actividad empresarial de construcción de viviendas, cuyos resultados económicos se imputarán a los socios de la cooperativa. Documento basado en el Anteproyecto de la promoción, redactado por el arquitecto José Díaz Giraldez y sujeto a su aprobación por la Administración y la cooperativa.

**Terrazas de
 Villares Altos**


SUPERFICIES

1. Bodega	4,64 m ²
2. Aseo	3,29 m ²
3. Patios	29,25 m ²
4. Zona bar	22,98 m ²
5. Zona estar	36,40 m ²

6. Escalera	4,55 m ²
7. Gimnasio	25,33 m ²
8. Sauna	3,00 m ²
9. Baño turco	3,00 m ²
10. Pasillo	12,70 m ²

11. Sala de cine	14,01 m ²
12. Vestuario - baño	4,95 m ²
13. Lavadero - plancha	8,78 m ²
14. Alacena - congeladores	10,01 m ²
15. Cuarto instalaciones	15,72 m ²

Superficie útil	169,36 m ²
Superficie construida	202,05 m ²
Superficie útil porche, patio y terrazas	29,25 m ²
Superficies conforme al Real Decreto 218/2005.	

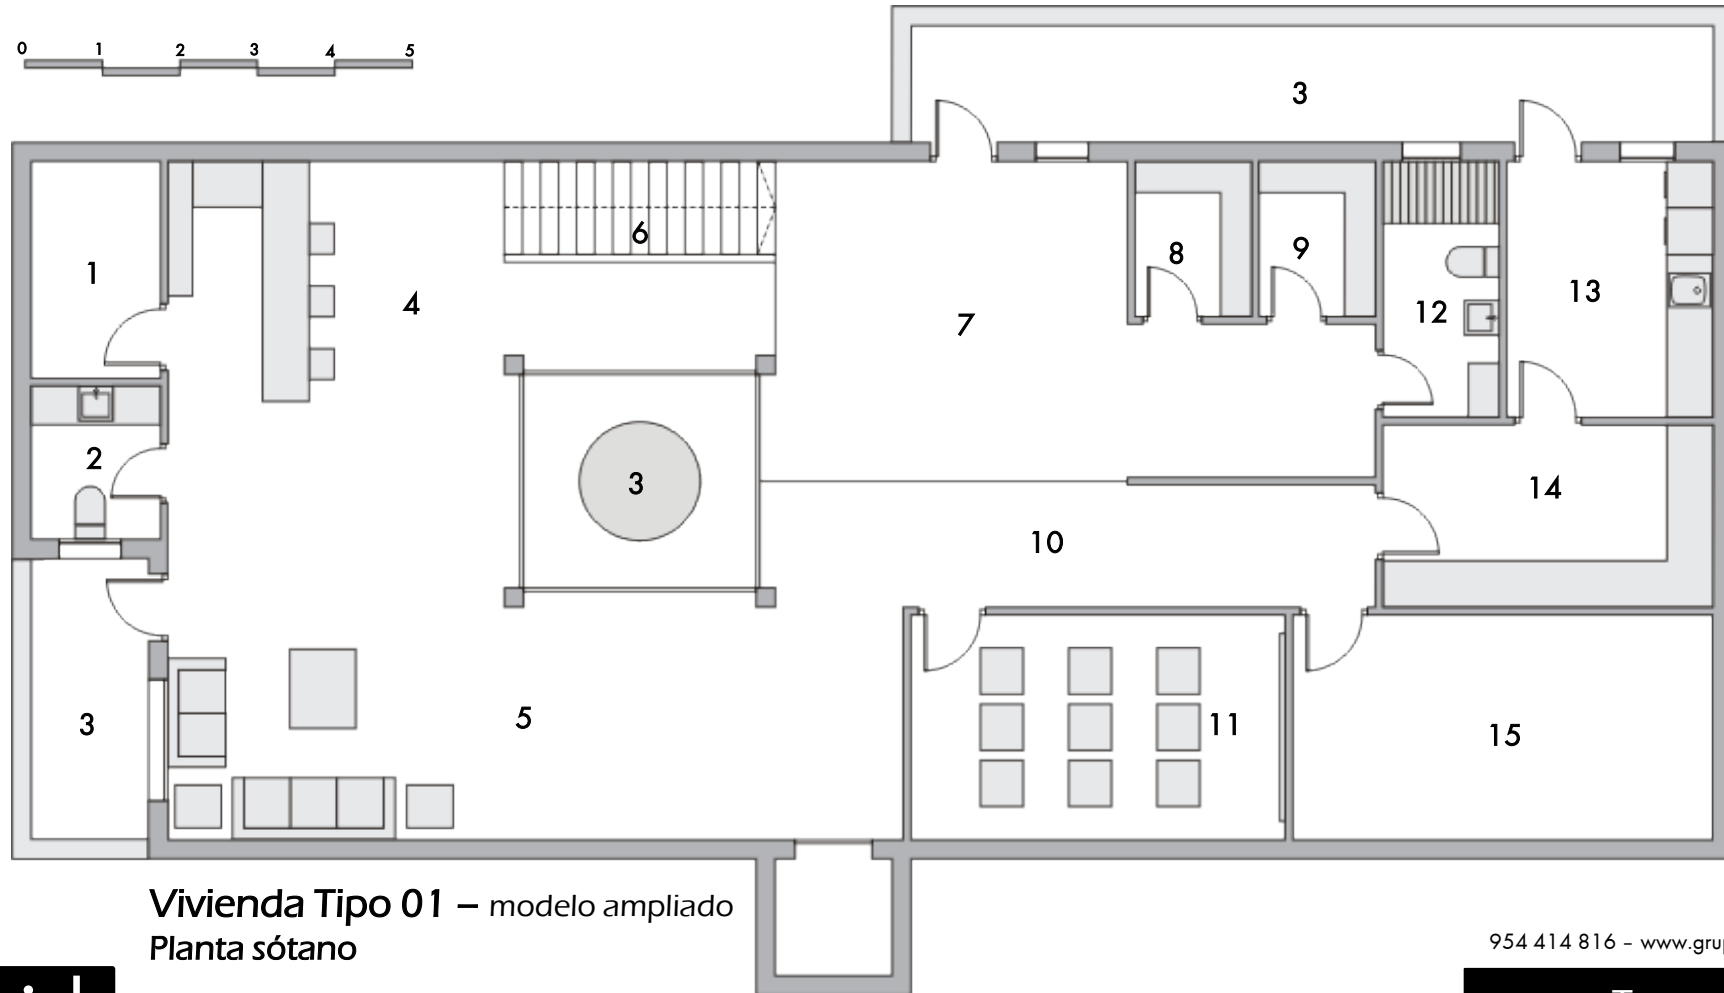

Vivienda Tipo 01 – modelo ampliado
Planta sótano

954 414 816 - www.grupozaid.es



Información meramente orientativa. No contractual. Sujeta a modificaciones por la cooperativa, la Administración y la Dirección Facultativa de las obras. El interesado, de conformidad al Decreto 218/05, de 11 de octubre, tiene a su disposición Documento Informativo Abreviado. El presente documento no se considera una oferta de venta, sino de incorporación a una actividad empresarial de construcción de viviendas, cuyos resultados económicos se imputarán a los socios de la cooperativa. Documento basado en el Anteproyecto de la promoción, redactado por el arquitecto José Díaz Giráldez y sujeto a su aprobación por la Administración y la cooperativa.

Terrazas de Villares Altos