


Planta baja

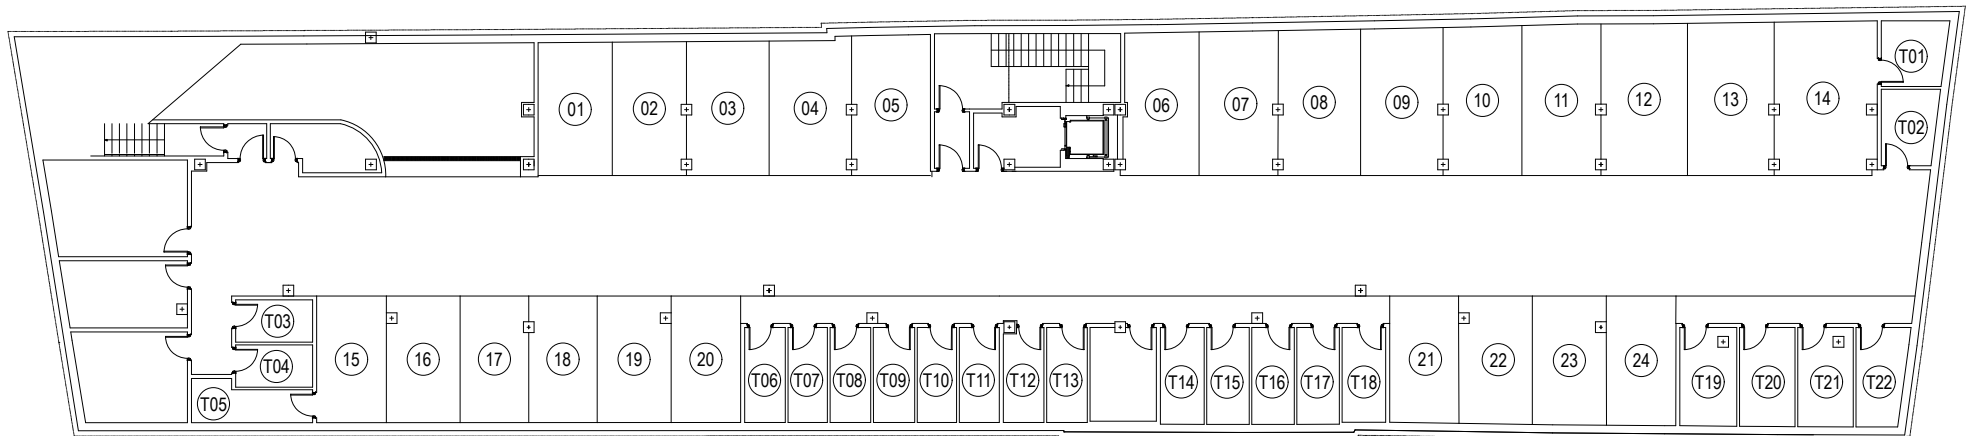

Planta semisótano

Promueve:

aedifica
s. coop. and.

Financia:




Dirección Integrada de Proyecto:

zaid
grupo inmobiliario


Diseño y acabados de interiores:

PORCELANOSA
Grupo



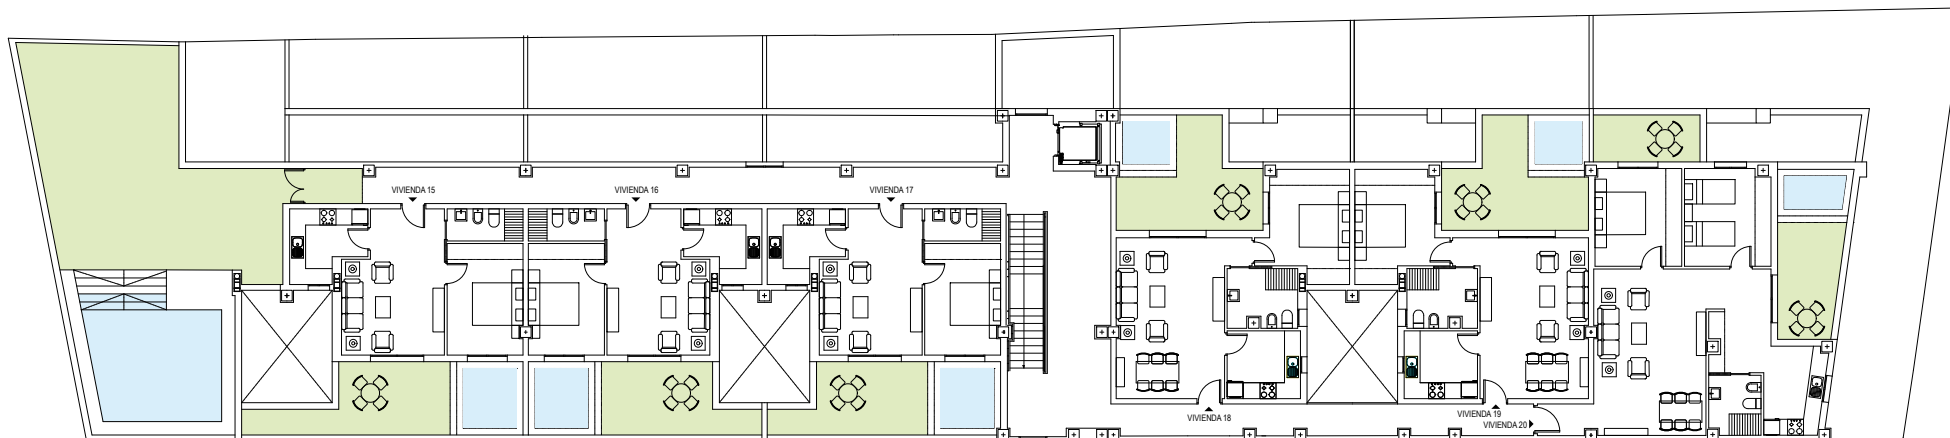

Planta ático

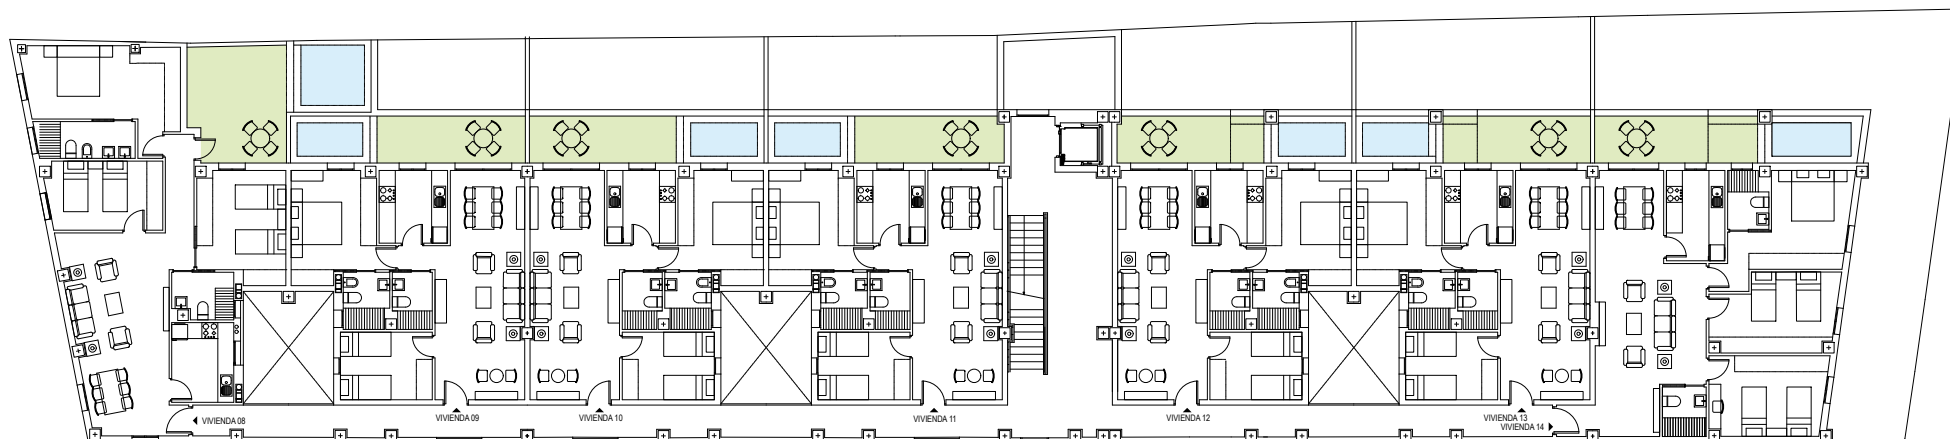

Planta primera

Promueve:

aedifica
s. coop. and.

Financia:



Dirección Integrada de Proyecto:

zaid
grupo inmobiliario

Diseño y acabados de interiores:

PORCELANOSA
Grupo



Información meramente orientativa. No contractual. Sujeta a modificaciones por la cooperativa, la administración y la dirección facultativa de las obras. El presente documento no se considera una oferta de venta, si no una incorporación a una actividad empresarial de construcción de viviendas, cuyos resultados económicos se imputarán a los socios de la cooperativa. Documento basado en el anteproyecto de la promoción, redactado por los arquitectos Jesús Muñoz Lora y José Díaz Giráldez, y sujeto a su aprobación por la administración y la cooperativa, en caso de adquirir la titularidad del solar.